MARAZUL PLAZA

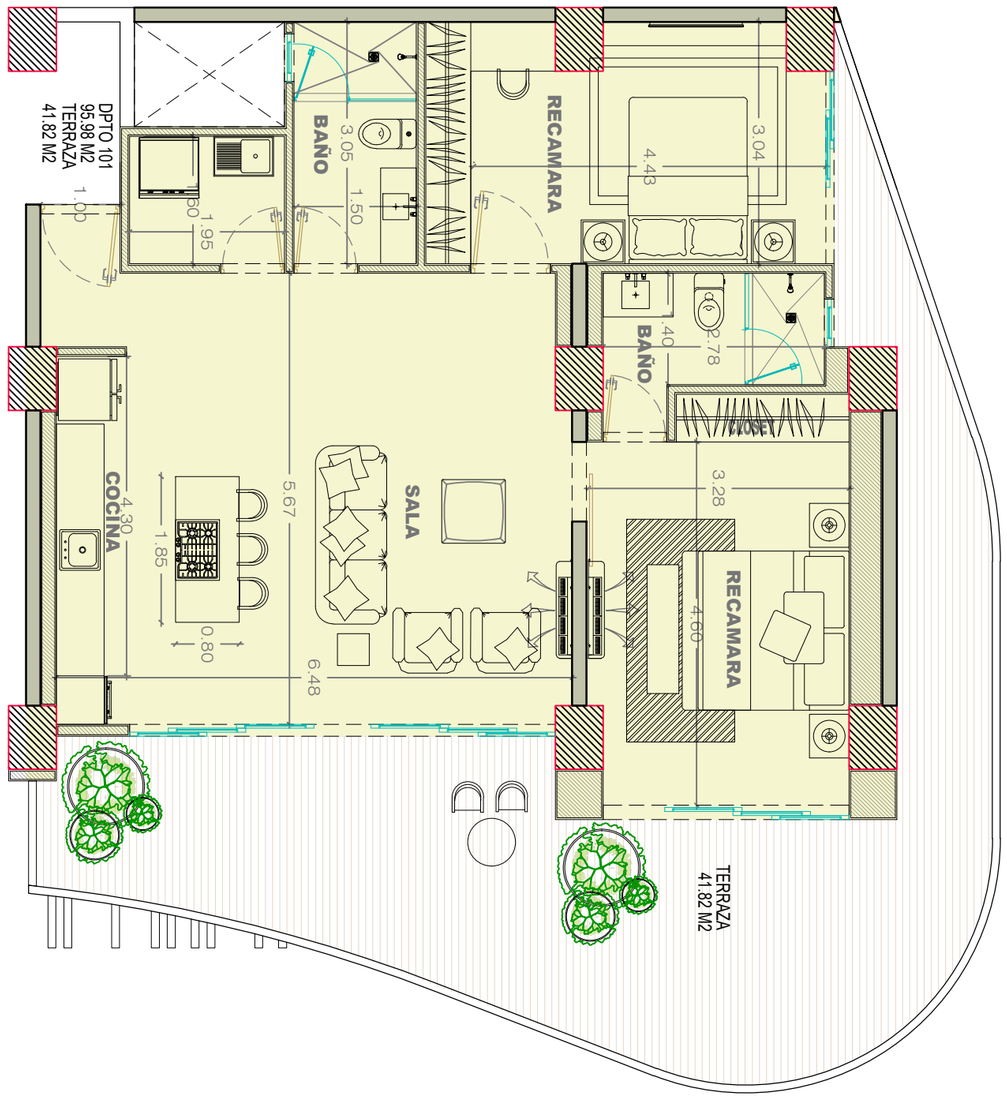

PLANOS ARQUITECTONICOS

PROYECTO

RC STUDIO architects & designers

PLANTA GENERAL

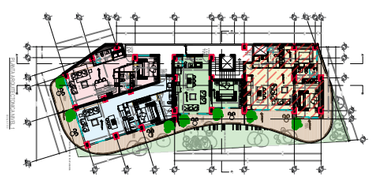

ALZADO LATERAL:

ALZADO AV. PACIFICO :

NORTE

CONTENIDO:

DEPTO TIPO
101-201-301
401-501-601

Escala 1:75
Departamento: 95.98 m2
Terraza: 41.82 m2