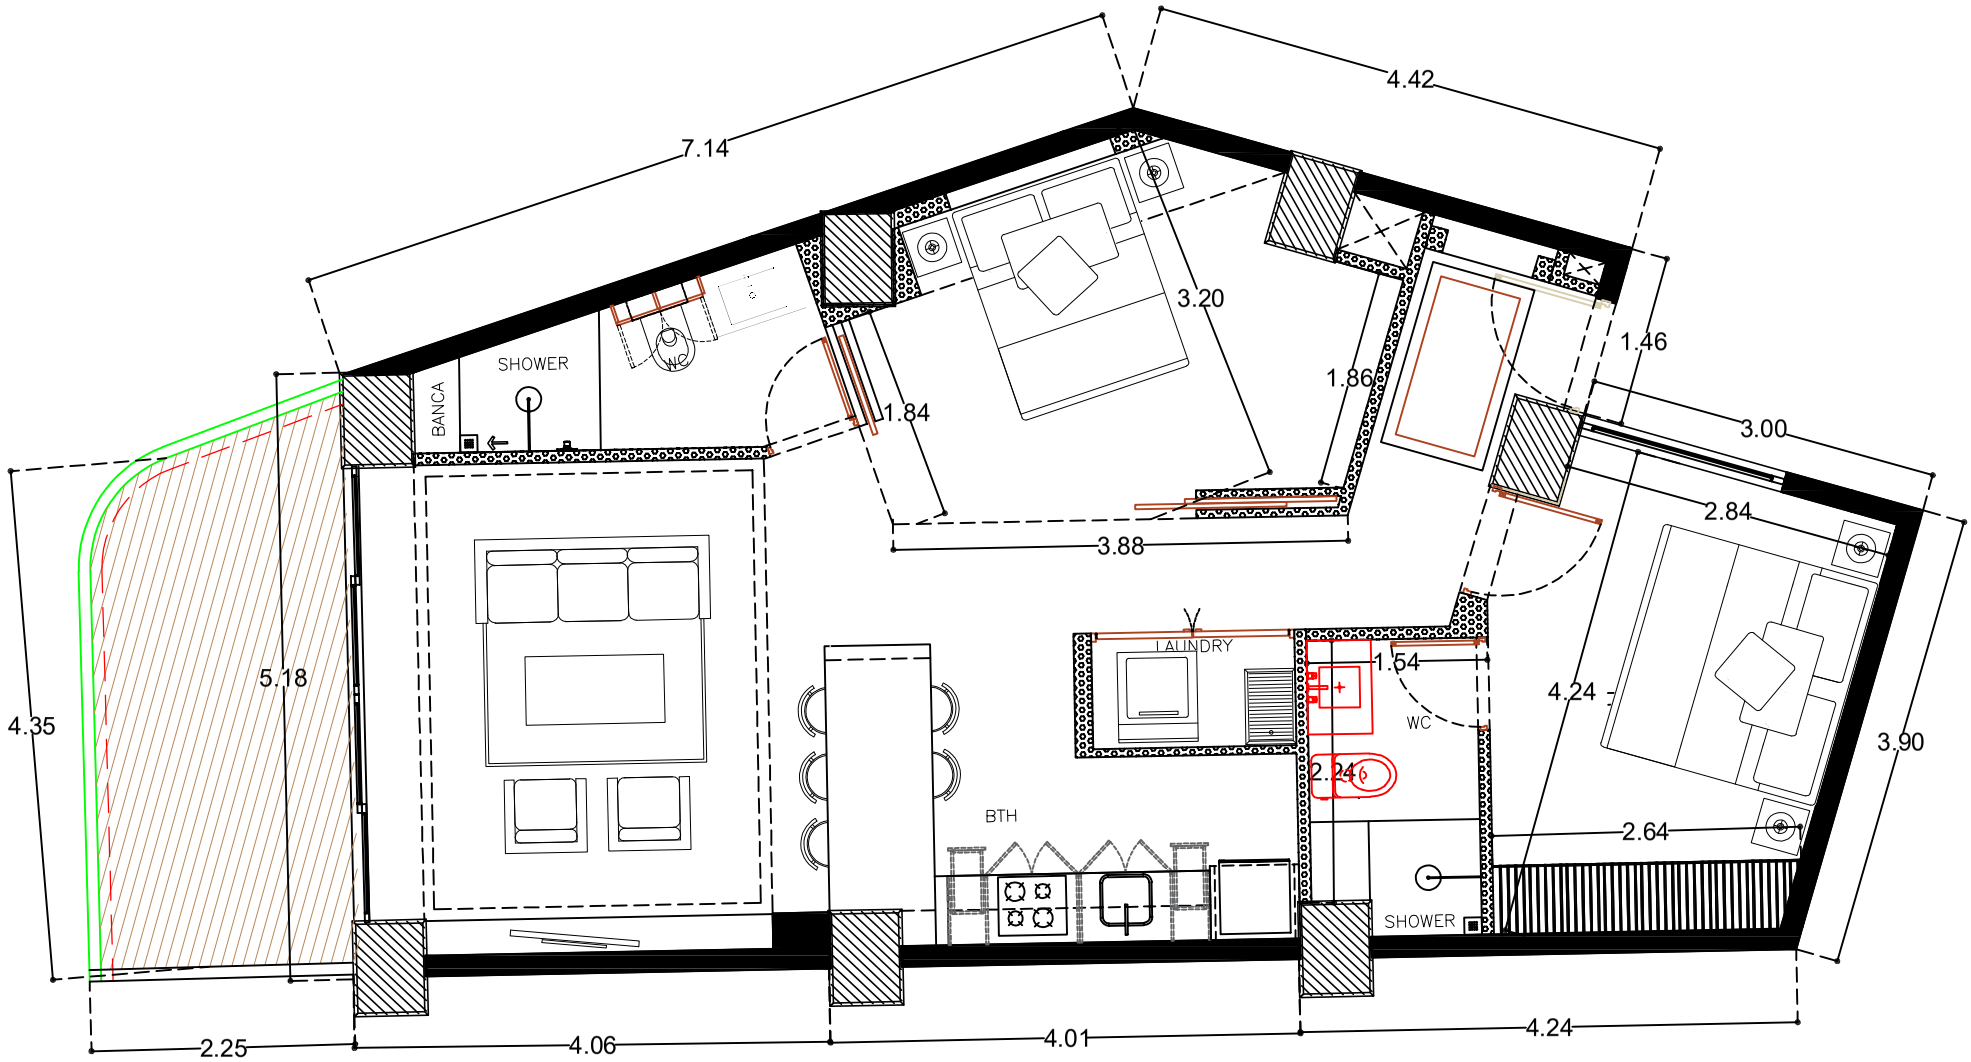
7.14
4.42
3.20
1.86
1.46
3.00
2.84
1.84
3.88
SHOWER
BANCA
WC
5.18
4.35
LAUNDRY
1.54
WC
4.24
3.90
2.24
BTH
2.64
SHOWER
2.25
4.06
4.01
4.24